

ст. Горячий Ключ

Красн. предпр. эл. сетей
Т. 55-43-15
г. Краснодар

Ось ПЗ
1689 ПК 4

Пункт переключения ПП-3
3-3

МПО №2

МПО №4

МПО №3

МПО №5


Пункт переключения ПП-4
3-4

фидер к/с 3

Горячключевские ГРЭС
Т. 5-50-64

Условные обозначения:

- вновь устанавливаемый пункт переключения
- Ф-35 - вновь устанавливаемый разъединитель постоянного тока
- вновь монтируемые питающие линии
- вновь устанавливаемый секционный изолятор и его номер

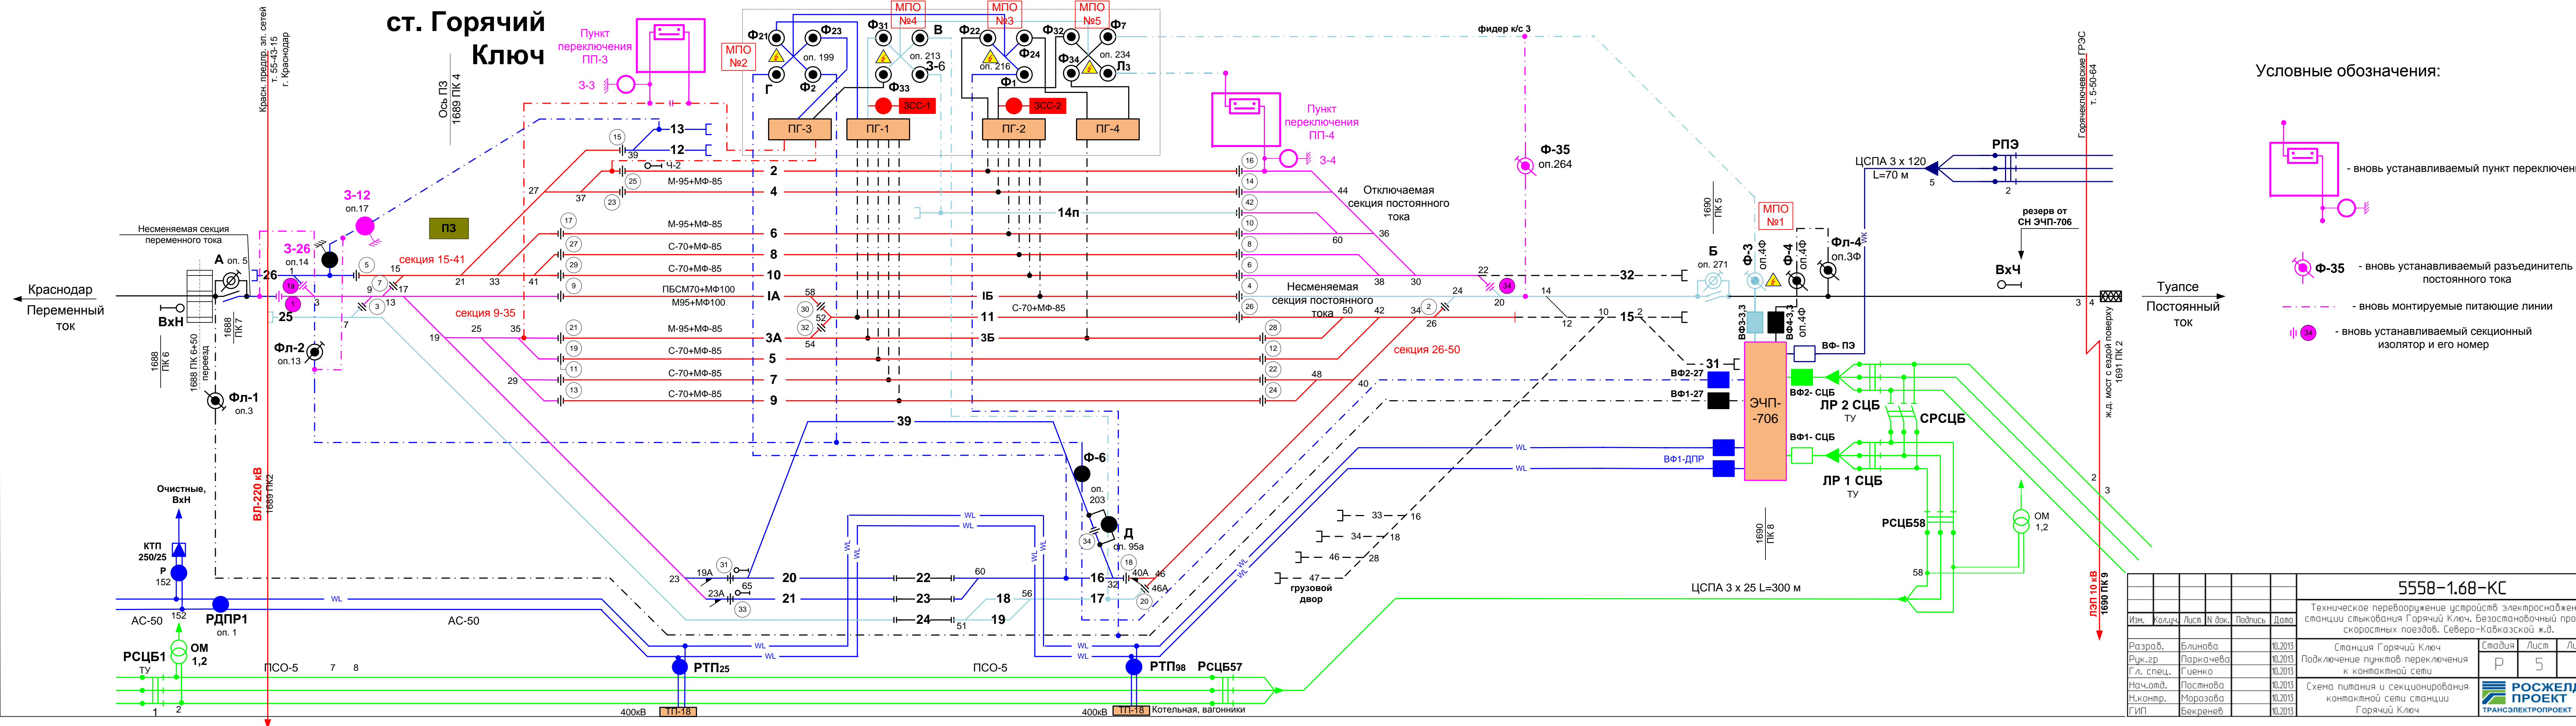

ж.д. мост с ездой поперу
1691 ПК 2

ж.д. мост с ездой поперу
1691 ПК 2

5558-1.68-КС				
Техническое перевооружение устройств электроснабжения станции стыкования Горячий Ключ. Безостановочный пропуск скоростных поездов. Северо-Кавказской ж.д.				
Изм.	Кол.ч.	Лист	№ док.	Подпись
Разраб.	Блинова		10.2013	
Рук.гр	Паркачева		10.2013	
Гл. спец.	Гиенко		10.2013	
Нач.отд.	Постнова		10.2013	
Н.контр.	Морозова		10.2013	
ГИП	Бекренев		10.2013	
Станция Горячий Ключ			Лист	Листов
Подключение пунктов переключения к контактной сети			Р	5
Схема питания и секционирования контактной сети станции Горячий Ключ				

Инд. № подл. Подп. и дата. Взам. инв. №