5E6.2* для кипятильника ККС–13
при отсутствии датчика B1 на клеммах 622 –623 устанавливается перемычка

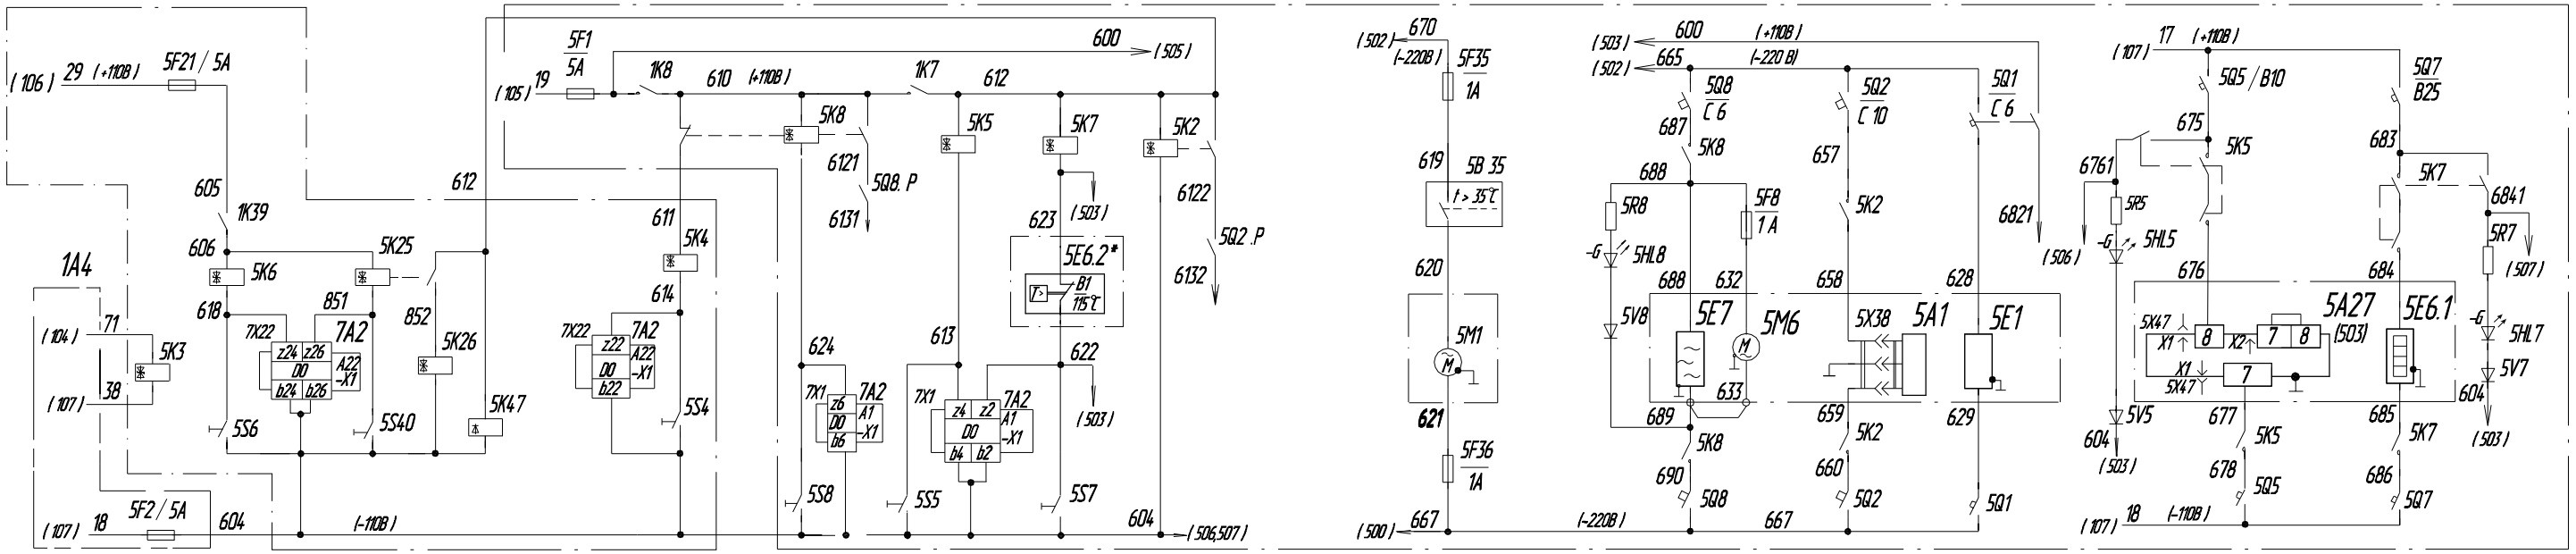

УПРАВЛЕНИЕ БЫТОВЫМИ ПОТРЕБИТЕЛЯМИ									
Преобразователь =110/220В, 50Гц	УПХ и ГВ Туалеты	Обогрев сливных труб		УПХ и ГВ нагрев	Розетки ~220 В (электробритв , пылесоса)	Печь МВ	Водонагреватель служебного отд.	Кипятильник	Аппарат подготовки питьевой воды
		котельной туалетов	фановых умывальников						

Вытяжная вентиляция ПУ –Э	Печь МВ	Вытяжная вентил.	Аппарат подготовки питьевой воды	Холодильник	Водонагреватель служебного отд.	Кипятильник
39 Вт	0, 9 кВт	39 Вт	1, 5 кВт	200 Вт	0, 8 кВт	2, 5 кВт

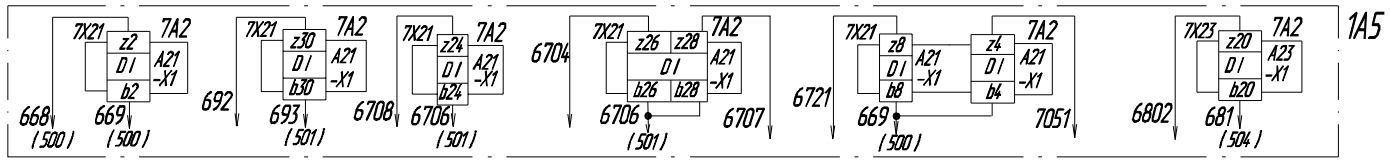

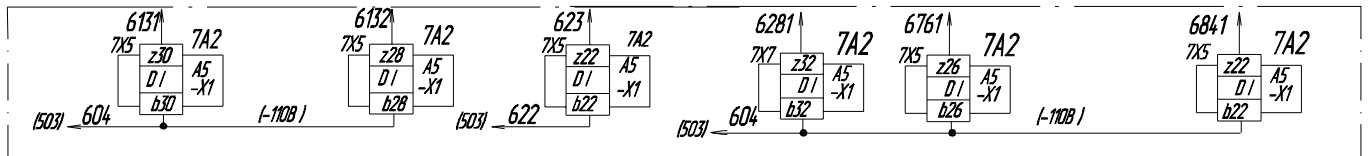

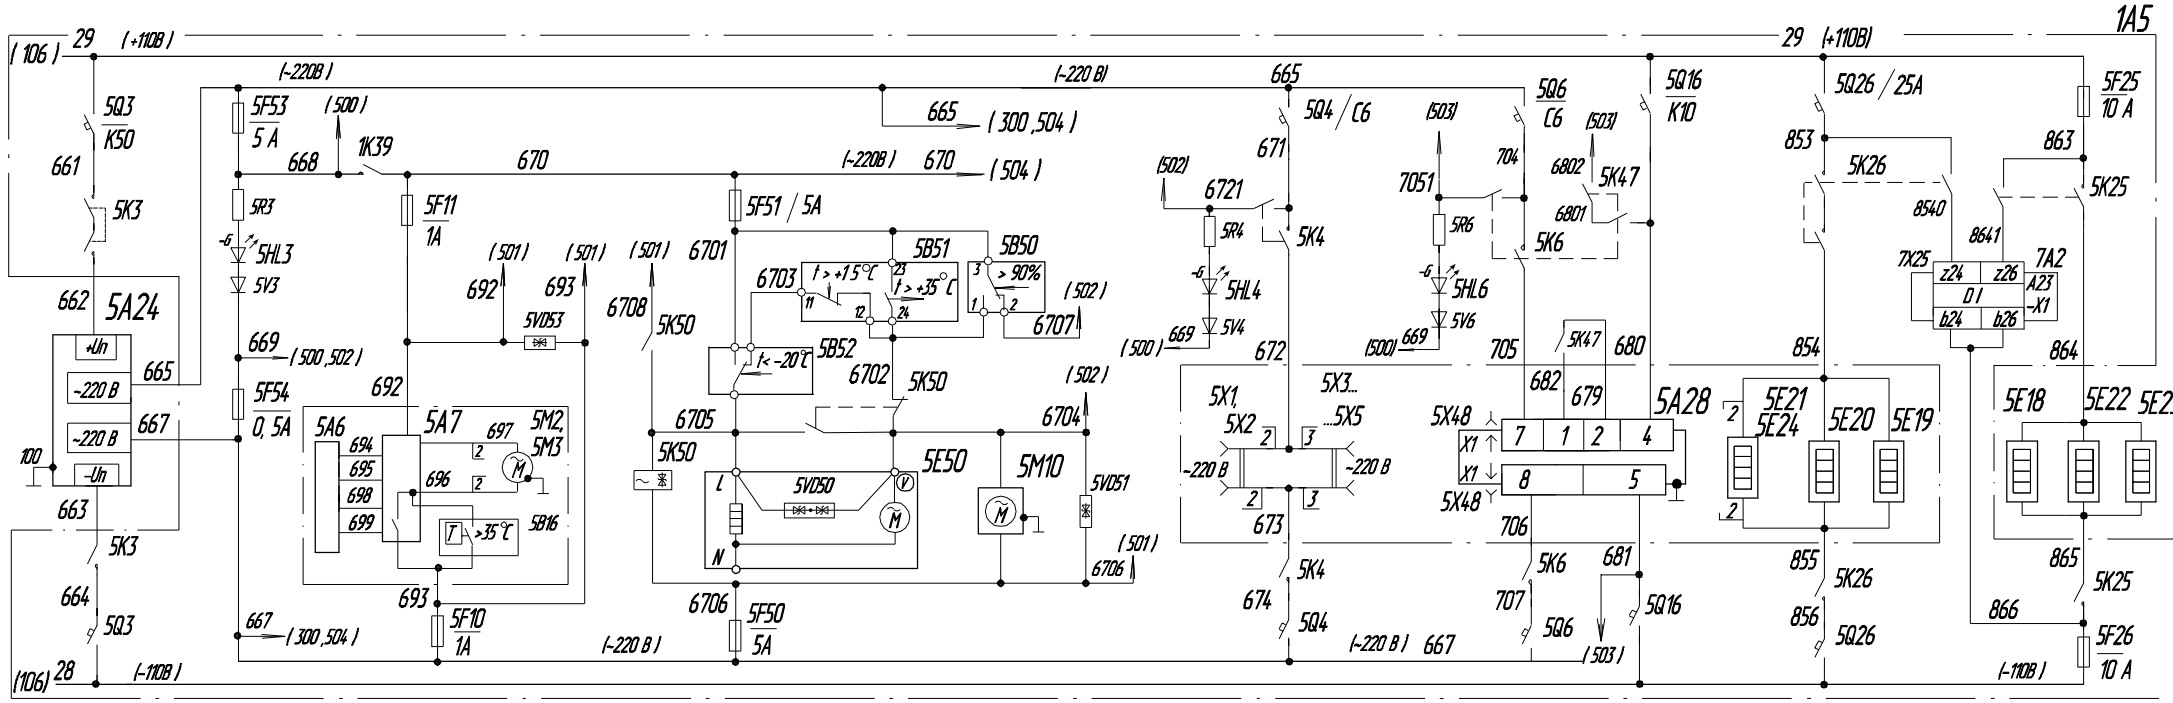

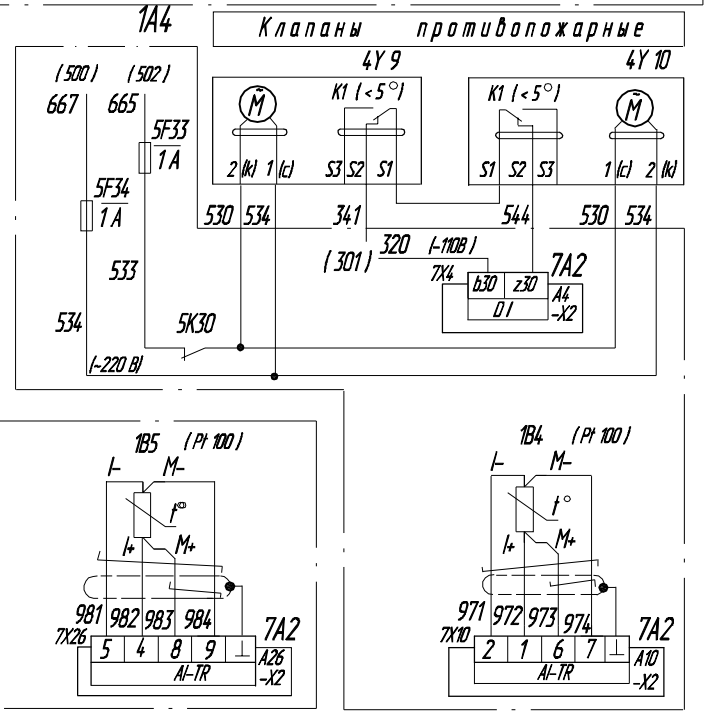

Преобразователь ~110 / 220 В, 50Гц	Вытяжная вентиляция Тамдур неторм.			Термостатирование ПУ–С			Розетки ~220 В электробритв, пылесоса	Установка подачи воды (УПХ и ГВ – Туалеты)		Обогрев сливных труб				Обогрев слива унитазов		Контроль температуры ПУ–С	Контроль температуры ПУ – Э
										фановых	Умывальников, Туалетов	Мойка служебн. отд.	котельная	туалет 1	туалет 2		
	Датчик задымл	Блок управл.	Вентилятор	Обогрев	Вентиляция			Насос	Управление Нагрев	115,5 Вт 148,5 Вт							
4 кВт			2 x 39 Вт	230 Вт	15 Вт	19 Вт	1, 25 кВт	0, 18 кВт	0, 8 кВт		90 Вт	90 Вт	30 Вт	30 Вт	30 Вт		